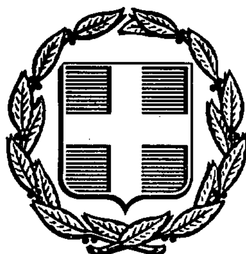


ΕΦΗΜΕΡΙΣ ΤΗΣ ΚΥΒΕΡΝΗΣΕΩΣ
ΤΗΣ ΕΛΛΗΝΙΚΗΣ ΔΗΜΟΚΡΑΤΙΑΣ

ΑΘΗΝΑ 3 ΑΠΡΙΛΙΟΥ 1989	ΤΕΥΧΟΣ ΔΕΥΤΕΡΟ	ΑΡΙΘΜΟΣ ΦΥΛΛΟΥ 234

ΠΕΡΙΕΧΟΜΕΝΑ

ΥΠΟΥΡΓΙΚΕΣ ΑΠΟΦΑΣΕΙΣ ΚΑΙ ΕΓΚΡΙΣΕΙΣ

ΔΙΟΡΘΩΣΕΙΣ ΣΦΑΛΜΑΤΩΝ

ΥΠΟΥΡΓΙΚΕΣ ΑΠΟΦΑΣΕΙΣ & ΕΓΚΡΙΣΕΙΣ

Αριθ. 50508 (1)

Προσθήκη διατάξεως στον Κανονισμό «Περί προϋποθέσεων παροχής κατοικίας και δανείων υπό του ΟΕΚ».

Η ΓΕΝΙΚΗ ΓΡΑΜΜΑΤΕΑΣ
ΤΟΥ ΥΠΟΥΡΓΕΙΟΥ ΕΡΓΑΣΙΑΣ

Έχοντας υπόψη:

1. Τις διατάξεις των άρθρων 2, 4 και 6 του Ν.Δ. 2963/54, «περί ιδρύσεως Αυτόνομου Οργανισμού Εργατικής Κατοικίας», όπως τροποποιήθηκαν και συμπληρώθηκαν μέχρι σήμερα.

2. Τις διατάξεις του Κανονισμού περί «προϋποθέσεων παροχής κατοικίας και δανείων υπό του ΟΕΚ», όπως τροποποιήθηκε και συμπληρώθηκε μεταγενέστερα και ισχύει σήμερα.

3. Την αναφορά του ΟΕΚ αριθ. 24787/1979 από 21 Νοεμβρίου 1988, με την οποία μας υπόβαλε αποσπάσματα πρακτικών των συνεδριάσεων του Διοικητικού του Συμβουλίου αριθ. 64/8.11.88 και 66 της 15.11.88 από τα οποία διαπιστώνεται το νομότυπο της αποφάσεως για τροποποίηση διατάξεων του Κανονισμού του ΟΕΚ καθώς και την αναφορά του αριθ. 21579/578 από 9 Μαρτίου 1989.

4. Την αριθ. 98131/24.11.88 (ΦΕΚ 859/τ. Β'/24.11.88) απόφαση του Υπουργού Εργασίας για «μεταβίβαση αρμοδιοτήτων του Υπουργού Εργασίας και εξουσία υπογραφής στους Γενικό Γραμματέα, Ειδικό Γρμαματέα, Προϊσταμένους Διευθύνσεων και Υπηρεσιών και προϊσταμένους Τμημάτων», αποφασίζουμε:

Κυρώνουμε την απόφαση που το Διοικητικό Συμβούλιο του Αυτόνομου Οργανισμού Εργατικής Κατοικίας, πήρε στις συνεδριάσεις του αριθ. 64/8.11.88 και 66/15.11.88 και εγκρίνουμε στον Κανονισμό «περίκ προϋποθέσεων παροχής κατοικίας και δανείων υπό του ΟΕΚ», στην παράγραφο 2 του άρθρου 11 αυτού να προστεθεί εδάφιο, μετά το πρώτο εδάφιο αυτής, ως εξής:

«Επίσης, με απόφαση του Δ.Σ., μπορεί επιπλέον ποσοστό 10% να διατίθεται με απόλυτη προτεραιότητα και αποκλειστικά σε δικαιούχους που είναι κάτοικοι και δημότες παρακειμένων Δήμων ή Κοινοτήτων οι οποίοι αντιμετωπίζουν προβλήματα από τα έργα υποδομής που εκτελούνται για να εξυπηρετήσουν τον συγκεκριμένο οικισμό του ΟΕΚ και οπωσδήποτε όχι πάνω από το 30%

του συνόλου των διαμερισμάτων του ανεγειρόμενου οικισμού».

Κατά τα λοιπά εξακολουθούν να ισχύουν τα οριζόμενα στην παράγραφο αυτή.

Η απόφαση αυτή να δημοσιευθεί στην Εφημερίδα της Κυβερνήσεως.

Αθήνα, 21 Μαρτίου 1989

Η Γενική Γραμματέας
ΕΥΔΟΚΙΑ ΣΕΡΡΕΛΗ

Αριθ. Γ6α/οικ.433 (2)

Παράταση της ισχύος παρ. 1 της Κοινής Απόφασης των Υπουργών Υγείας και Πρόνοιας και Εθνικής Παιδείας και Θρησκευμάτων αρ. Γ6/οικ.921/13.5.85.

ΟΙ ΥΠΟΥΡΓΟΙ ΥΓΕΙΑΣ, ΠΡΟΝΟΙΑΣ ΚΑΙ ΚΟΙΝ. ΑΣΦΑΛΙΣΕΩΝ ΚΑΙ ΕΘΝΙΚΗΣ ΠΑΙΔΕΙΑΣ ΚΑΙ ΘΡΗΣΚΕΥΜΑΤΩΝ

Έχοντας υπόψη:

1. Τις διατάξεις του εδαφίου α' της παρ. 1 και 2 του αριθ. 41 του Ν. 1404/83 «Δομή και λειτουργία των Τεχνολογικών Εκπαιδευτικών Ιδρυμάτων».

2. Τις διατάξεις της παρ. 2 του άρθρου 1 της Κοινής Απόφασης των Υπουργών Υγείας και Πρόνοιας και Εθνικής Παιδείας και Θρησκευμάτων Γ6α/οικ. 2123/30.10.84 «Προϋποθέσεις και όροι λειτουργίας των Κέντρων Πρακτικής Άσκησης και τους σπουδαστές των Σχολών Επαγγελμάτων Υγείας και Πρόνοιας των Τ.Ε.Ι.».

3. Τη διάταξη της παρ. 1 της Κοινής Απόφασης των Υπουργών Υγείας και Πρόνοιας και Εθνικής Παιδείας και Θρησκευμάτων Γ6α/οικ. 921/13.5.85 «Αναστολή εφαρμογής για το ακαδημαϊκό έτος 1984 – 85 της διαδικασίας της παρ. 2 του άρθρου 1 και συμπλήρωση της διατάξεως της παρ. 1α του άρθρου 2 της Κοινής απόφασης Γ6α/οικ. 2123/30.10.84, που η ισχύς της παρατάθηκε με την απόφαση, Γ6α/οικ. 414/14.3.86.

4. Το έγγραφο της Ειδ. Υπηρεσίας Τ.Ε.Ι. του Υπουργείου Εθνικής Παιδείας και Θρησκευμάτων Ε5/657/15.2.89 από το οποίο προκύπτει ότι οι Σχολές Υγείας και Πρόνοιας των Τ.Ε.Ι. εξακολουθούν να αδυνατούν να ανταποκριθούν για αντικειμενικούς λόγους στις απαιτήσεις της Κοινής Απόφασης Γ6α/οικ.2123/30.10.84 για την επιλογή και έγκριση Υπηρεσιών ως Κέντρων Πρακτικής Άσκησης. Την αρ. Η 186/89 Κοινή απόφαση του Πρωθυπουργού και του Υπουργού Εθν. Παιδείας και Θρησκευμάτων, αποφασίζουμε:

Παρατείνουμε την ισχύ της παρ. 1 της Κοινής Απόφασης των Υπουργών Υγείας και Πρόνοιας και Εθνικής Παιδείας και Θρησκευμάτων αρ. Γ6α/οικ. 921/13.5.85 μέχρι 31.12.89.

Η απόφαση αυτή να δημοσιευθεί στην Εφημερίδα της Κυβερνήσεως.

Αθήνα, 15 Μαρτίου 1989

ΟΙ ΥΠΟΥΡΓΟΙ

ΥΓΕΙΑΣ ΠΡΟΝΟΙΑΣ ΚΑΙ ΚΟΙΝΩΝΙΚΩΝ ΑΣΦΑΛΙΣΕΩΝ	ΥΦΥΠΟΥΡΓΟΣ ΕΘΝΙΚΗΣ ΠΑΙΔΕΙΑΣ ΚΑΙ ΘΡΗΣΚΕΥΜΑΤΩΝ
ΑΠΟΣΤΟΛΟΣ ΚΑΚΛΑΜΑΝΗΣ	**ΦΙΛ. ΠΕΤΣΑΛΝΙΚΟΣ**

Αριθ. Γ6α/518 (3)

Χορήγηση άδειας άσκησης επαγγέλματος Κοινωνικού Λειτουργού στην Ελισάβετ Μπενάκη του Ιωάννη.

Ο ΥΠΟΥΡΓΟΣ ΥΓΕΙΑΣ, ΠΡΟΝΟΙΑΣ ΚΑΙ ΚΟΙΝΩΝΙΚΩΝ ΑΣΦΑΛΙΣΕΩΝ

Με την απόφαση του Υπουργού Υγείας, Πρόνοιας και Κοινωνικών Ασφαλίσεων Γ6α/518/21.3.89 έχει χορηγηθεί στην Ελισάβετ Μπενάκη του Ιωάννη-άδεια άσκησης επαγγέλματος Κοινωνικού Λειτουργού.

Αθήνα, 21 Μαρτίου 1989

Με εντολή Υπουργού
Ο Διευθυντής
Χ. ΠΑΠΑΔΟΠΟΥΛΟΣ

Αριθ. Γ6α/682 (4)

Χορήγηση άδειας άσκησης επαγγέλματος Κοινωνικού Λειτουργού στον Βασίλειο Σμπόνια του Θωμά.

Ο ΥΠΟΥΡΓΟΣ ΥΓΕΙΑΣ, ΠΡΟΝΟΙΑΣ ΚΑΙ ΚΟΙΝΩΝΙΚΩΝ ΑΣΦΑΛΙΣΕΩΝ

Με την απόφαση του Υπουργού Υγείας, Πρόνοιας και Κοινωνικών Ασφαλίσεων Γ6α/682/21.2.89 έχει χορηγηθεί στον Βασίλειο Σμπόνια του Θωμά άδεια άσκησης επαγγέλματος Κοινωνικού Λειτουργού.

Αθήνα, 21 Μαρτίου 1989

Με εντολή Υπουργού
Ο Διευθυντής
Χ. ΠΑΠΑΔΟΠΟΥΛΟΣ

Αριθ. 140 (5)

Τροποποίηση της αριθ. 138/1989 απόφασης του Υπουργού Δικαιοσύνης περί μεταφοράς δύο θέσεων κλητήρων στα Δικαστικά Γραφεία Αγρινίου και Λαμίας.

Ο ΥΠΟΥΡΓΟΣ ΔΙΚΑΙΟΣΥΝΗΣ

Έχοντας υπόψη τις διατάξεις:

1. Των άρθρων 24 παρ. 3 εδ. στ' του Νόμου 1558/1985 Για τη Κυβέρνηση και τα Κυβερνητικά όργανα (ΦΕΚ. 137/1985 τ.Α').

2. Του άρθρου 10 του Ν. 1256/82 Για τη πολυθεσία κ.λπ. (ΦΕΚ Α' 65/1982 και του σε εκτέλεση αυτού εκδοθέντος Π.Δ. 671/1982 Για την Οργάνωση των Νομικών Υπηρεσιών της Διοίκησης (ΦΕΚ 140/1982 τ. Α').

3. Του άρθρου 15 του Ν. 1835/1989 για τη σύσταση Υπουργείου Τουρισμού και ρύθμιση θεμάτων δημόσιας διοίκησης με τις οποίες συστάθηκαν 40 θέσεις κλητήρων στις Νομικές Υπηρεσίες Διοίκησης κατανεμόμενες στις επί μέρους υπηρεσίες με απόφαση του Υπουργού Δικαιοσύνης (ΦΕΚ 76/1980 τ. Α').

4. Τη με αριθμ. 138/16.3.1989 απόφασή μας με την οποία κατανέμει τις πιό πάνω θέσεις.

5. Τις ανάγκες της Υπηρεσίας στα Δικαστικά Γραφεία Αγρινίου και Λαμίας, αποφασίζουμε:

Τροποποιούντες τη πιο πάνω υπ' αριθμ. 138/1989 απόφασή μας, μεταφέρουμε:

α) Μία (1) θέση κλητήρα από το Δικαστικό Γραφείο Σύρου στο Δικαστικό Γραφείο Αγρινίου.

β) Μία (1) θέση κλητήρα από τη Κεντρική Υπηρεσία Ν.Υ.Δ. στο Δικαστικό Γραφείο Λαμίας.

Αθήνα, 21 Μαρτίου 1989

Ο ΥΠΟΥΡΓΟΣ
ΙΩΑΝΝΗΣ ΣΚΟΥΛΑΡΙΚΗΣ

Αριθ. Δ4/86 (6)

Τροποποίηση της Δ4/897/1986 απόφασης Υπουργού Εθνικής Παιδείας και Θρησκευμάτων.

Ο ΥΠΟΥΡΓΟΣ ΕΘΝΙΚΗΣ ΠΑΙΔΕΙΑΣ ΚΑΙ ΘΡΗΣΚΕΥΜΑΤΩΝ

Έχοντας υπόψη:

1. Τις διατάξεις του άρθρου 56 του Ν. 1566/85 (ΦΕΚ 167).

2. Την αριθμ. Δ4/897/29.10.86 (ΦΕΚ 949/31.12.86 τ.Β') απόφαση του Υπουργού Εθνικής Παιδείας και Θρησκευμάτων.

3. Το αριθμ. Φ.2.1/191/30.1.89 έγγραφο της Δ/νσης Πρωτοβάθμιας Εκπ/σης Ν. Ημαθίας. Την αρ. Η 186/89 Κοινή απόφαση του Πρωθυπουργού και του Υπουργού Εθν. Παιδείας και Θρησκευμάτων, αποφασίζουμε:

Τροποποιούμε την αριθμ. Δ4/897/29.10.86 απόφαση του Υπουργού Εθνικής Παιδείας και Θρησκευμάτων «Καθορισμός περιοχών αρμοδιότητας των Δ/νσεων και Γραφείων Πρωτοβάθμιας Εκπ/σης» ως εξής:

α) Από την αρμοδιότητα του 1ου Γραφείου Πρωτοβάθμιας Εκπ/σης Νομού Ημαθίας αφαιρούνται τα Δημοτικά Σχολεία και Νηπ/γεία των παρακάτω κοινοτήτων και προστίθενται στην περιοχή αρμοδιότητας της Δ/νσης Πρωτοβάθμιας Εκπ/σης: Αγίας Μαρίνας, Αγίου Γεωργίου, Διαβατού, Μακροχωρίου, Νέας Νικομήδειας, Πατρίδας, Σταυρού, Τριλόφου, Φυτίας.

β) Από την αρμοδιότητα του 2ου Γραφείου Πρωτοβάθμιας Εκπ/σης Νομού Ημαθίας αφαιρούνται τα Δημοτικά Σχολεία και Νηπ/γεία των παρακάτω κοινοτήτων και προστίθενται στην περιοχή αρμοδιότητας της Δ/νσης Πρωτοβάθμιας Εκπ/σης: Βεργίνας, Κουλούρας, Παλατιτσίων, Συκιάς.

Η απόφαση αυτή να δημοσιευθεί στην Εφημερίδα της Κυβερνήσεως.

Αθήνα, 16 Μαρτίου 1989

Ο ΥΦΥΠΟΥΡΓΟΣ

ΝΙΚ. ΛΕΒΟΓΙΑΝΝΗΣ

Αριθ. Β2/5487 π.έτ. (7)

Άδεια κατοχής Β' θέσης στην Παν. Παπούλια - Τζελέπη.

Ο ΥΠΟΥΡΓΟΣ
ΕΘΝΙΚΗΣ ΠΑΙΔΕΙΑΣ ΚΑΙ ΘΡΗΣΚΕΥΜΑΤΩΝ

Έχοντας υπόψη τις διατάξεις:

1) Τα άρθρα 1 και 6 του Ν. 1256/82 «Για την πολυθεσία και πολυαπασχόληση».

2) Του άρθρου 13 παρ. 9 του Ν. 1268/82 «Για τη δομή και τη λειτουργία των Ανωτάτων Εκπ/κών Ιδρυμάτων» όπως συμπληρώθηκε με την παρ. 6 του άρθρου 48 του ν. 1404/83.

3) Το αριθ. 459/2.11.83 Π.Δ/γμα (ΦΕΚ 175/29.11.83 τ.Α').

4) Την αριθ. Η 4981/88 (ΦΕΚ 531/27.7.88 τ.Β') απόφαση εκχώρησης αρμοδιοτήτων.

5) Το αριθ. 8616/13.12.88 έγγραφο του Παν/μίου Πατρών, αποφασίζουμε:

Παρέχουμε την άδεια στην Παν. Παπούλια - Τζελέπη, συνταξιούχο του Δημοσίου να κατέχει και τη θέση λέκτορα του Παιδαγωγικού Τμήματος του Παν/μίου Πατρών από την ημερομηνία διορισμού της στην παραπάνω θέση.

Το σύνολο των αποδοχών της ανωτέρω υπόκειται στους περιορισμούς της παρ. 1 του άρθρου 6 του Ν. 1256/82.

Η απόφαση αυτή να δημοσιευθεί στην Εφημερίδα της Κυβερνήσεως.

Αθήνα, 14 Μαρτίου 1989

Με εντολή Υπουργού
Ο Γενικός Γραμματέας
ΙΩΑΝΝΗΣ ΠΑΝΑΡΕΤΟΣ

Αριθ. 2008 (8)

Σύσταση – συγκρότηση Υπηρεσιακού Συμβουλίου της Γενικής Γραμματείας Λαϊκής Επιμόρφωσης.

Η ΥΠΟΥΡΓΟΣ ΠΟΛΙΤΙΣΜΟΥ

Έχοντας υπόψη:

1. Τις διατάξεις του άρθρου 18 του Ν. 1320/1983 (Α'6) «Πρόσληψη στο δημόσιο τομέα και άλλες διατάξεις».

2. Τις διατάξεις του άρθρου 24 του Ν. 1558/85 (Α' 137) «Κυβέρνηση και Κυβερνητικά όργανα».

3. Τις διατάξεις του άρθρου 14 του Ν. 1586/1986 (Α' 37) «Βαθμολογική διάρθρωση των θέσεων του Δημοσίου, νομικών προσώπων δημόσιου δικαίου και των οργανισμών τοπικής αυτοδιοίκησης και άλλες διατάξεις».

4. Τις διατάξεις του άρθρου 13 του Ν. 1735/1987 (Α' 195) «Προσλήψεις στο δημόσιο τομέα κοινωνικός έλεγχος στη δημόσια διοίκηση, πολιτικά δικαιώματα και άλλες διατάξεις».

5. Τις διατάξεις των άρθρων 4 και 5 του Π.Δ. 611/1977 (Α' 198) για τα υπηρεσιακά και πειθαρχικά συμβούλια Δημοσίων υπαλλήλων.

6. Τις διατάξεις των άρθρων 36 και 43 του Π.Δ. 410/1988 (Α' 191) «Κώδικας Προσωπικού με σύμβαση Εργασίας Ιδιωτικού Δικαίου του Δημοσίου, των Ο.Τ.Α. και των λοιπών Ν.Π.Δ.Δ.»

7. Τις διατάξεις του Π.Δ. 132/1989 (Α' 64) «Διάρθρωση και αρμοδιότητες των υπηρεσιών της Γενικής Γραμματείας Λαϊκής Επιμόρφωσης του Υπουργείου Πολιτισμού».

8. Την αριθ. ΔΙΚΠΡ/Φ2/36/3210/1.4.86 εγκύκλιο της Διεύθυνσης Κατάστασης Προσωπικού του ΥΠ.Π.Κ.

9. Την απόφαση του Υπουργού Προεδρίας της Κυβέρνησης αριθ. ΔΙΔΑΠ/Φ80/785/12.1.89 (Φ.Ε.Κ. 21/Β/17.1.89) «Ρύθμιση θεμάτων Υπηρεσιακών Συμβουλίων», αποφασίζουμε:

Στη Γενική Γραμματεία Λαϊκής Επιμόρφωσης συνιστάται πενταμελές Υπηρεσιακό Συμβούλιο αρμόδιο για την κρίση των υπαλλήλων της Κεντρικής Υπηρεσίας της Γ.Γ.Λ.Ε. καθώς και των υπαλλήλων των Νομαρχιακών Επιτροπών Λαϊκής Επιμόρφωσης.

Το Συμβούλιο είναι αρμόδιο για τα πάσης φύσεως θέματα όλων των μονίμων καθώς και των υπαλλήλων με σύμβαση εργασίας Ιδιωτικού Δικαίου των οποίων η υπηρεσιακή κατάσταση διέπεται από τις διατάξεις του Π.Δ. 410/1988 (Α' 191).

Το ανωτέρω Συμβούλιο θα κρίνει και πειθαρχικές υποθέσεις των ως άνω υπαλλήλων για τους οποίους ορίζεται υπεύθυνος. Μετά την δημοσίευση της απόφασης αυτής ανακαλείται η υπ' αριθ. 773/7.2.1989 (Φ.Ε.Κ. 88 Β'/7.2.1989) απόφασή μας.

Η απόφαση αυτή να δημοσιευθεί στην Εφημερίδα της Κυβερνήσεως.

Αθήνα, 21 Μαρτίου 1988

Η ΥΠΟΥΡΓΟΣ

Α.–Μ. (ΜΕΛΙΝΑ) ΜΕΡΚΟΥΡΗ

Αριθ. ΥΠΠΟ/ΑΡΧ/Β1/Φ30/11048/221 (9)

Χαρακτηρισμός Ι.Ν. Παναγίας στον οικισμό Πυρρίχου Ν. Λακωνίας ως ιστορικού διατηρητέου μνημείου

Η ΥΠΟΥΡΓΟΣ ΠΟΛΙΤΙΣΜΟΥ

Έχονας υπόψη:

1. Το Ν. 1558/85 (ΦΕΚ 137/Α/26.7.1985) «περί Κυβέρνησης και Κυβερνητικών Οργάνων».

2. Τις διατάξεις του άρθρου 52 του Κ.Ν. 5351/32 «Περί Αρχ/των».

3. Γνωμοδότηση του Τοπικού Συμβουλίου Μνημείων Αν. Πελοποννήσου, όπως αυτή διατυπώθηκε στην αριθ. 10/15.12.1988 Συνεδρία του, αποφασίζουμε:

Χαρακτηρίζουμε ως ιστορικό διατηρητέο μνημείο με ζώνη προστασίας 15 μ. γύρω του το ναό της Παναγίας, που βρίσκεται στην Κοινότητα Πύρριχο της επαρχίας Γυθείου του Ν. Λακωνίας.

Πρόκειται για μονόχωρο δρομικό χαμαροσκέπαστο ναό με ημικυκλική αψίδα και κτιστό τέμπλο στο εσωτερικό του οποίου σώζονται τοιχογραφίες λαϊκής τέχνης, που χρονολογούνται με επιγραφή στα 1809.

Η απόφαση αυτή να δημοσιευθεί στην Εφημερίδα της Κυβερνήσεως.

Αθήνα, 14 Μαρτίου 1988

Η ΥΠΟΥΡΓΟΣ
Α.-Μ. (ΜΕΛΙΝΑ) ΜΕΡΚΟΥΡΗ

Αριθ. ΥΠΠΟ/ΑΡΧ/Β1/Φ31/11044/222 (10)

Καθορισμός ζώνης προστασίας μνημείων Σοφικού Κορινθίας.

Η ΥΠΟΥΡΓΟΣ ΠΟΛΙΤΙΣΜΟΥ

Έχοντας υπόψη:


1. Το Ν. 1558/85 (ΦΕΚ 137/Α/26.7.1985) «Κυβέρνηση και Κυβερνητικά Όργανα».
2. Τις διατάξεις του Κ.Ν. 5351/32 «περί Αρχ/των» (άρθρο 52).
3. Γνωμοδότηση του Κεντρικού Αρχαιολογικού Συμβουλίου, όπως αυτή διορθώθηκε στην αριθ. 46/27.12.1988 Συνεδρία του, αποφασίζουμε:

Ορίζουμε ως ζώνη προστασίας των κηρυγμένων ιστορικών μνημείων Ι. Μονή Κοιμήσεως Θεοτόκου, Ι.Ν. Αγ. Παρασκευής και του Αρχαίου Φρουρίου Σοφικού Κορινθίας, το χώρο που οριοθετείται με τα σημεία ΑΒΓΔΑ στο συνημμένο τοπογραφικό διάγραμμα, αναλυτικότερα δε ως εξής: 150 μ. από τη βόρεια πλευρά του περιβόλου της Μονής Κοιμήσεως Θεοτόκου, 300 μ. από τη νότια πλευρά του περιβόλου, 150 μ. από την ανατολική πλευρά του περιβόλου, και προς δυσμάς ως όριο τίθεται η Εθνική οδός Ισθμού – Επιδαύρου.

Η απόφαση αυτή να δημοσιευθεί στην Εφημερίδα της Κυβερνήσεως.

Αθήνα, 14 Μαρτίου 1988

Η ΥΠΟΥΡΓΟΣ
Α.-Μ. (ΜΕΛΙΝΑ) ΜΕΡΚΟΥΡΗ

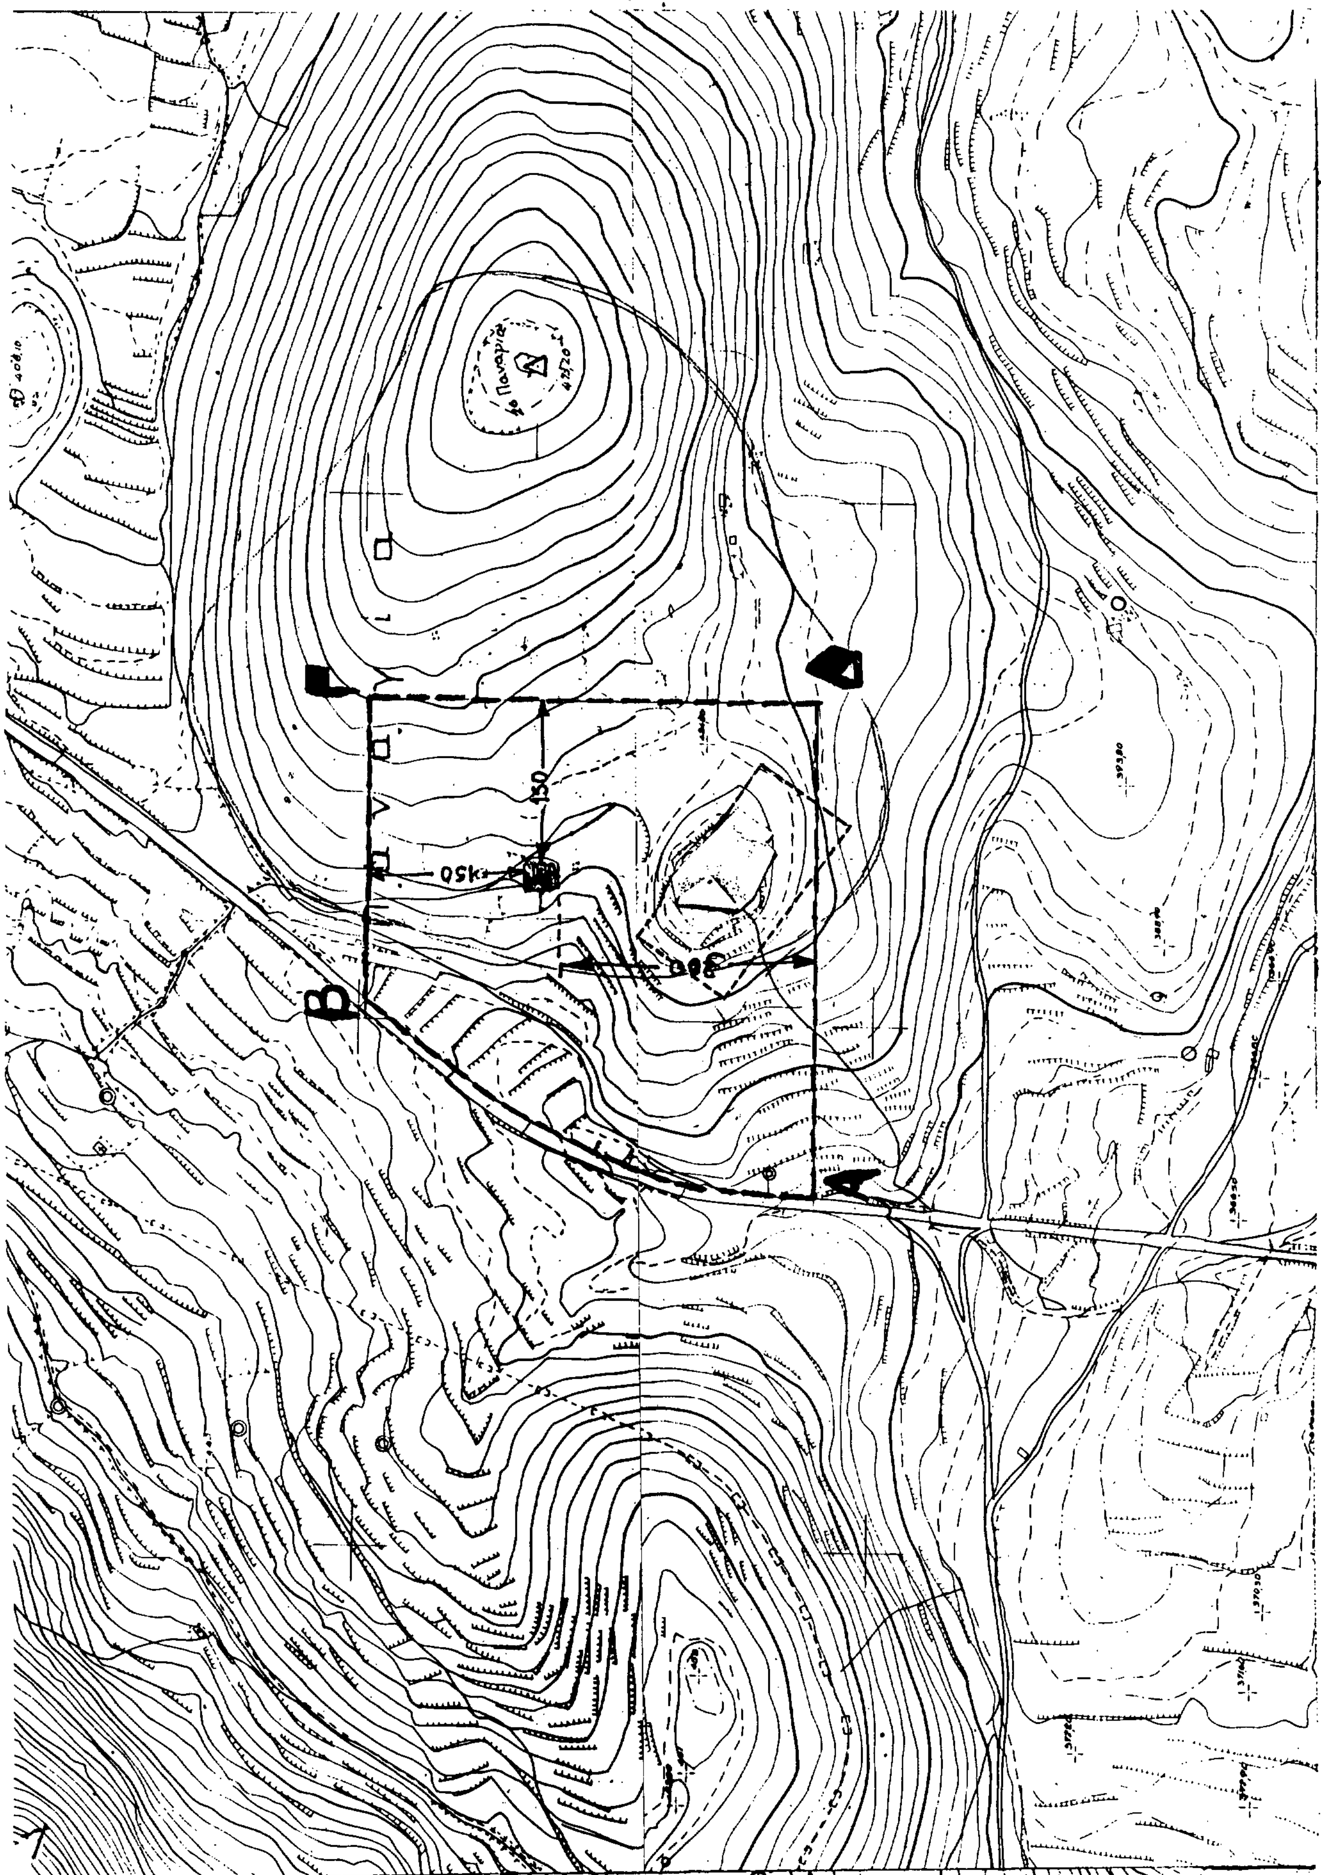
Β
130
150
380

Αριθ. ΥΠΠΟ/ΑΡΧ/Β1/Φ30/10172/189 (11)

Χαρακτηρισμός του ναού του Προφήτη Ηλία στην Κοιν. Νόμια Ν. Λακωνίας ως ιστορικού διατηρητέου μνημείου.

Η ΥΠΟΥΡΓΟΣ ΠΟΛΙΤΙΣΜΟΥ

1. Την Υ.Α. ΥΠΠΟ/ΓΝΟΣ/55227/23.12.88 (ΦΕΚ 923/Β/23.12.88) για «Μεταβίβαση αρμοδιοτήτων Υπουργού και δικαιώματος υπογραφής «Με Εντολή Υπουργού» στο Γ. Γραμματέα του ΥΠΠΟ», όπως αυτή διορθώθηκε με το ΦΕΚ 37/Β/20.1.89 και όπως συμπληρώθηκε με την αριθ. ΥΠΠΟ/ΓΝΟΣ/3265/25.1.89 Υ.Α. (ΦΕΚ 73/Β/1.2.89).

2. Τις διατάξεις του άρθρου 52 του Κ.Ν. 5351/32 «Περί Αρχ/των».

3. Γνωμοδότηση του Τοπικού Συμβουλίου Μνημείων Ανατ. Πελοποννήσου, όπως αυτή διατυπώθηκε στην αριθμ. 10/15.12.88 Συνεδρία του, αποφασίζουμε:

Χαρακτηρίζουμε ως ιστορικό διατηρητέο μνημείο με ζώνη προστασίας 15 μ. γύρω του το ναό του Προφήτη Ηλία, που βρίσκεται στην Κοινότητα Νόμια της επαρχίας Οιτύλου του Ν. Λακωνίας.

Ο ναός είναι μονόχωρος χαμαροσκέπαστος με ημικυκλική αψίδα και στο εσωτερικό του σώζονγται τοιχογραφίες λαϊκής τέχνης του 19ου αιώνα.

Η απόφαση αυτή να δημοσιευθεί στην Εφημερίδα της Κυβερνήσεως.

Αθήνα, 6 Μαρτίου 1989
Με εντολή Υπουργού
Ο Γ. Γραμματέας
Γ. ΘΩΜΑΣ

Αριθ. ΥΠΠΟ/ΑΡΧ/Β1/Φ30/10169/191 (12)

Χαρακτηρισμός ως ιστορικού διατηρητέου μνημείου του ναού του Αγίου Αθανασίου στη Χειμάρρα Λακωνίας.

Η ΥΠΟΥΡΓΟΣ ΠΟΛΙΤΙΣΜΟΥ

1. Την Υ.Α. ΥΠΠΟ/ΓΝΟΣ/55227/23.12.88 (ΦΕΚ 923/Β/23.12.88) για «Μεταβίβαση αρμοδιοτήτων Υπουργού και δικαιώματος υπογραφής «Με Εντολή Υπουργού» στο Γ. Γραμματέα του ΥΠΠΟ», όπως αυτή διορθώθηκε με το ΦΕΚ 37/Β/20.1.89 και όπως συμπληρώθηκε με την αριθ. ΥΠΠΟ/ΓΝΟΣ/3265/25.1.89 Υ.Α. (ΦΕΚ 73/Β/1.2.89).

2. Τις διατάξεις του άρθρου 52 του Κ.Ν. 5351/32 «Περί Αρχ/των».

3. Γνωμοδότηση του Τοπικού Συμβουλίου Μνημείων Ανατ. Πελοποννήσου, όπως αυτή διατυπώθηκε στην αριθμ. 10/15.12.88 Συνεδρία του, αποφασίζουμε:

Χαρακτηρίζουμε ως ιστορικό διατηρητέο μνημείο με ζώνη προστασίας 20 μ. γύρω του το ναό του Αγίου Αθανασίου, που βρίσκεται στον οικισμό Χειμάρρα της Κοιν. Πυρρίχου της Επαρχίας Γυθείου του Ν. Λακωνίας. Ο ναός είναι μονόχωρος χαμαροσκέπαστος με ημικυκλική αψίδα χτιστό τέμπλο και τοιχογραφίες λαικής τέχνης μεταβυζαντινής εποχής.

Η απόφαση αυτή να δημοσιευθεί στην Εφημερίδα της Κυβερνήσεως.

Αθήνα, 6 Μαρτίου 1989
Με εντολή Υπουργού
Ο Γ. Γραμματέας
Γ. ΘΩΜΑΣ

Αριθ. 62925 (13)

Ανάθεση και στα ΕΛΤΑ της εκμετάλλευσης του συστήματος τηλεομοιοτυπίας μεταξύ των Γραφείων του.

ΟΙ ΥΠΟΥΡΓΟΙ ΕΘΝΙΚΗΣ ΟΙΚΟΝΟΜΙΑΣ, ΜΕΤΑΦΟΡΩΝ ΚΑΙ ΕΠΙΚΟΙΝΩΝΙΩΝ

Έχοντας υπόψη:

1. Τις διατάξεις του άρθρου 3 παρ. 2 του Ν.Δ. 496/70 «περί οργανώσεως και λειτουργίας των Ταχυδρομείων».

2. Τις διατάξεις του άρθρου 1 του Π.Δ. 153/73 «περί βελτιώσεως διαδικασιών τινών κατά την έκδοσιν διοικητικών πράξεων επί αντικειμένων αρμοδιότητας Υπουργείου Ναυτιλίας Μεταφορών και Επικ/νιών (Τομέως Επικ/νιών).

3. Τις διατάξεις του Ν.Δ. 165/73 «περί ΟΤΕ».

4. Τις αποφάσεις του ΔΣ/ΕΛΤΑ με αρ. 001/5282/011.3/4.3.88 και 001/5306/011.3/27.4.88.

5. Τις διατάξεις του άρθρου 16 του Π.Δ. 295/86 «περί δομής ρόλου και τρόπου διοίκησης και λειτουργίας της κοινωνικοποιημένης επιχείρησης Ελληνικά Ταχυδρομεία (ΕΛΤΑ)», αποφασίζουμε:

1. Αναθέτουμε και στα ΕΛΤΑ την εκμετάλλευση του συστήματος τηλεομοιοτυπίας μεταξύ των Γραφείων του για την εξυπηρέτηση του κοινού ιδρύοντας για το σκοπό αυτό ειδική Υπηρεσία καλουμένη «Υπηρεσία Τηλεταχυδρομείου INTELPOST».

2. Τα τιμολόγια της Υπηρεσίας αυτής θα καθορίζονται σύμφωνα με τις ισχύουσες διατάξεις.

3. Απαγορεύεται σε κάθε φυσικό ή Νομικό πρόσωπο η εκμετάλλευση του συστήματος Τηλεομοιοτυπίας και σε περίπτωση παραβάσεως του όρου αυτού θα εφαρμόζονται οι διατάξεις του Ν. 4277/29 και του Ν.Δ. 165/73.

Η παρούσα απόφαση να δημοσιευθεί στην Εφημερίδα της Κυβερνήσεως.

Αθήνα, 15 Μαρτίου 1989

ΟΙ ΥΠΟΥΡΓΟΙ

ΕΘΝ. ΟΙΚΟΝΟΜΙΑΣ
ΠΑΝ. ΡΟΥΜΕΛΙΩΤΗΣ

ΜΕΤΑΦΟΡΩΝ & ΕΠΙΚΟΙΝΩΝΙΩΝ
Γ. ΧΑΡΑΛΑΜΠΟΥΣ

Αριθ. 6062 (14)

Έγκριση της αριθ. 11/88 απόφασης του Δ.Σ. Σκύρου, που αφορά την ψήφιση του ΟΕΥ του Δήμου.

Ο ΝΟΜΑΡΧΗΣ ΕΥΒΟΙΑΣ

Έχοντας υπόψη:

1. Τις διατάξεις του άρθρ. 12 του Ν. 1188/81 και τις όμοιες του Ν. 1586/86 για βαθμολόγηση διάρθρωση των θέσεων του Δημοσίου, Νομικών Προσώπων Δημοσίου Δικαίου και των ΟΤΑ.

2. Την αριθ. 11/88 απόφαση του Δ.Σ. Σκύρου με την οποία ψηφίζεται νέος Οργανισμός Εσωτερικής Υπηρεσίας.

3. Την αριθ. 3/88 σύμφωνη γνώμη και απόφαση του Υπηρεσιακού Συμβουλίου του άρθρ. 5 του Ν. 1188/81 που διατυπώθηκε στο αριθ. 2/88 πρακτικό.

4. Ολόκληρο το σχετικό φάκελλο, αποφασίζουμε:

Εγκρίνουμε την αριθ. 11/88 απόφαση του Δ.Σ. Σκύρου που αφορά την ψήφιση του ΟΕΥ του Δήμου, ως προς την οργανική σύνθεση και διαβάθμιση του κατωτέρω προσωπικού.

ΜΟΝΙΜΟ ΠΡΟΣΩΠΙΚΟ

1. Μία θέση του κλάδου ΠΕ1 Διοικ. με βαθμό Γ–Α.
2. Τρεις θέσεις του κλάδου ΔΕ1 Διοικ. με βαθμό Γ–Α.
3. Μία θέση κλάδου ΔΕ15 εισπρακτόρων με βαθμό Γ–Α.
4. Δύο θέσεις κλάδου ΔΕ29 οδηγών αυτοκινήτων με βαθμό Γ–Α.
5. Μία θέση του κλάδου ΔΕ30 τεχνιτών γενικά με βαθμό Γ–Β.
6. Μία θέση κλάδου ΥΕ1 κλητήρων θυρωρών με βαθμούς Δ–Γ.
7. Οχτώ θέσεις κλάδου ΥΕ16 εργατών με βαθμούς Δ–Γ.
8. Δύο θέσεις κλάδου ΔΕ23 Ν. 592/84 με βαθμούς Γ–Α.

ΠΡΟΣΩΠΙΚΟ ΜΕ ΣΧΕΣΗ ΙΔΙΩΤΙΚΟΥ ΔΙΚΑΙΟΥ ΑΟΡΙΣΤΟΥ ΧΡΟΝΟΥ

ΜΕ ΜΕΙΩΜΕΝΟ ΩΡΑΡΙΟ

1. Δύο θέσεις καθαριστριών (Δημ. Καταστ. και αφοδευτηρίων).
2. Μία θέση εργάτη – φύλακα Δημοτ. Μουσείου.

Η απόφαση αυτή να δημοσιευθεί στην Εφημερίδα της Κυβερνήσεως.

Χαλκίδα, 20 Μαρτίου 1989

Με εντολή Νομάρχη
Ο Διευθυντής
ΑΠ. ΓΙΑΛΟΣ

Αριθ. Τ.Β.ΚΙ.937 (15)

Χορήγηση άδειας μεταλλευτικών ερευνών στο Ν. Κιλκίς.

Ο ΝΟΜΑΡΧΗΣ ΚΙΛΚΙΣ

Με την Τ.Β.ΚΙ 937/7.2.89 απόφαση του Νομάρχη Κιλκίς χορηγήθηκε άδεια μεταλλευτικών ερευνών (Α.Β.Ν. 490) στην Ανώνυμο Ελληνική Μεταλ/κή Εμπορική Μηχ/των Τεχνικών Έργων Εταιρεία» διάρκειας τριών (3) ετών, σε χώρο που βρίσκεται στην περιοχή της Κοινότητας Μουριών-Δροσάτου έκτασης 7.477,250 στρ. και η οποία έχει τα εξής όρια:

1.Χ=+9570	Ψ=+26650
2.Χ=+10000	Ψ=+25950
3.Χ=+10500	Ψ=+26250
4.Χ=+12400	Ψ=+25420
5.Χ=+12625	Ψ=+22820
6.Χ=+11000	Ψ=+22820
7.Χ=+10000	Ψ=+24700
8.Χ=+8500	Ψ=+24700

με συνολικό εμβαδό 7.477,250 στρέμ. περικόπτοντας ένα τμήμα 2.383,8 στρέμ. γιατί συμπίπτει με προγενέστερο έγκυρο τίτλο.

Οι αζιμ/κές συντεταγμένες αναφέρονται στο κέντρο φύλλου του επιτελικού χάρτη Πορρόϊα με κλίμακα 1:100.000 = 40°45' και = - 0° 45.

Κιλκίς, 7 Φεβρουαρίου 1989

Ο Νομάρχης
ΝΙΚΟΛΑΟΣ ΠΡΟΪΟΣ

Αριθ. Τ.Β.ΚΙ. 938 (16)

Χορήγηση άδειας μεταλλευτικών ερευνών στο Ν. Κιλκίς.

Ο ΝΟΜΑΡΧΗΣ ΚΙΛΚΙΣ

Με την Τ.Β.ΚΙ. 938/7.2.89 απόφαση του Νομάρχη Κιλκίς χορηγήθηκε άδεια μεταλλευτικών ερευνών (Α.Β.Ν. 938) στην Ανώνυμο Ελληνική Μεταλ/κή Εμπορική Μηχ/των Τεχνικών Εργων διάρκειας τριών (3) ετών, σε χώρο που βρίσκεται στην περιοχή της Κοινότητας Μουριών - Δροσάτου έκτασης 6.482,250 στρεμ. και η οποία έχει τα εξής όρια:

1.Χ=+12400	Ψ=+25420
2.Χ=+14800	Ψ=+24470
3.Χ=+16200	Ψ=+23825
4.Χ=+16150	Ψ=+23000
5.Χ=+14550	Ψ=+22500
6.Χ=+13025	Ψ=+23350
7.Χ=+12625	Ψ=+22820

Με συνολικό εμβαδό 6.482,250 στρεμ.

Οι αζιμ/κές συντεταγμένες αναφέρονται στο κέντρο φύλλου του επιτελικού χάρτη Πορρόϊα με κλίμακα 1:100.000 L=41°15' και Μ= -0° 45'.

Κιλκίς, 7 Φεβρουαρίου 1989

Ο Νομάρχης
ΝΙΚΟΛΑΟΣ ΠΡΟΪΟΣ

Αριθ. Τ.Β.ΚΙ. 939 (17)

Χορήγηση άδειας μεταλλευτικών ερευνών στο Ν. Κιλκίς.

Ο ΝΟΜΑΡΧΗΣ ΚΙΛΚΙΣ

Με την Τ.Β.ΚΙ. 939/6.2.89 απόφαση του Νομάρχη Κιλκίς χορηγήθηκε άδεια μεταλλευτικών ερευνών (Α.Β.Ν. 492) στην Ανώνυμο Ελληνική Μεταλ/κή Εμπορική Μηχ/των Τεχνικών Έργων Εταιρεία διάρκειας τριών (3) ετών, σε χώρο που βρίσκεται στην περιοχή της Κοινότητας Μουριών - Δροσάτου έκτασης 4096,740 στρεμ. και η οποία έχει τα εξής όρια:

1.Χ=+2499,52	Ψ=-15760,11
2.Χ=+5000	Ψ=-17250
3.Χ=+4950	Ψ=-18300
4.Χ=+3295,29	Ψ=-18791,93

και από εκεί στο αρχικό σημείο με εμβαδό 4096,740 στρέμ. περικόπτοντας ένα τμήμα των 697,431 στρεμ. γιατί συμπίπτει με προγενέστερο έγκυρο τίτλο (Μ.Π.Δ. 53456/1421/17.6.80).

Οι αζιμ/κές συντεταγμένες αναφέρονται στο κέντρο φύλλου του επιτελικού χάρτη Πορρόϊα με κλίμακα 1:100.000 L=41°15' και Μ= -0° 45'.

Κιλκίς, 6 Φεβρουαρίου 1989

Ο Νομάρχης
ΝΙΚΟΛΑΟΣ ΠΡΟΪΟΣ

Αριθ. Τ.Β.ΚΙ. 936 (18)

Χορήγηση άδειας μεταλλευτικών ερευνών στο Ν. Κιλκίς.

Ο ΝΟΜΑΡΧΗΣ ΚΙΛΚΙΣ

Με την Τ.Β.ΚΙ. 936/7.2.89 απόφαση του Νομάρχη Κιλκίς χορηγήθηκε άδεια μεταλλευτικών ερευνών (Α.Β.Ν. 489) στην Ανώνυμο Ελληνική Μεταλ/κή Εμπορική Μηχ/των Τεχνικών Εργων Εταιρεία διάρκειας τριών (3) ετών, σε χώρο που βρίσκεται στην περιοχή της Κοινότητας Μουριών - Δροσάτου έκτασης 1762,050 στρεμ. και η οποία έχει τα εξής όρια:

1.Χ=+7400	Ψ=+27550
2.Χ=+9000	Ψ=+27550
3.Χ=+9570	Ψ=+26650
4.Χ=+8050	Ψ=+26320

Το υπόλοιπο τμήμα των 3.291,750 στρεμ. περικόπτεται γιατί συμπίπτει με προγενέστερο έγκυρο τίτλο.

Οι αζιμ/κές συντεταγμένες αναφέρονται στο κέντρο φύλλου του επιτελικού χάρτη Πορρόϊα με κλίμακα 1:100.000 L=40°45' και Μ= -0° 45'.

Κιλκίς, 7 Φεβρουαρίου 1989

Ο Νομάρχης
ΝΙΚΟΛΑΟΣ ΠΡΟΪΟΣ

Αριθ. Τ.Β.ΚΙ. 934 (19)

Χορήγηση άδειας μεταλλευτικών ερευνών στο Ν. Κιλκίς.

Ο ΝΟΜΑΡΧΗΣ ΚΙΛΚΙΣ

Με την Τ.Β.ΚΙ 934/7.2.89 απόφαση του Νομάρχη Κιλκίς χορηγήθηκε άδεια μεταλλευτικών ερευνών (Α.Β.Ν. 487) στην Ανώνυμο Ελληνική Μεταλ/κή Εμπορική Μηχ/των Τεχνικών Εργων Εταιρεία διάρκειας τριών (3) ετών, σε χώρο που βρίσκεται στην περιοχή της Κοινότητας Μουριών - Δροσάτου έκτασης 6.839,011 στρεμ. και η οποία έχει τα εξής όρια:

1.Χ=-20.000	Ψ=-28000
2.Χ=-17604	Ψ=-25407
3.Χ=-14725	Ψ=-28000

Με συνολικό εμβαδό 6.839,011 στρ.

Οι αζιμ/κές συντεταγμένες αναφέρονται στο κέντρο φύλλου του επιτελικού χάρτη Πορρόϊα με κλίμακα 1:100.000 L=40°45' και Μ= -0° 45'.

Κιλκίς, 7 Φεβρουαρίου 1989

Ο Νομάρχης
ΝΙΚΟΛΑΟΣ ΠΡΟΪΟΣ

Αριθ. 1/1989 (20)

Διαπίστωση σύστασης προσωρινών προσωποπαγών θέσεων Διοικ. προσωπικού για κατάταξη υπηρετούντος προσωπικού με σχέση εργασίας Ι.Δ. αορίστου χρόνου.

Ο ΔΗΜΑΡΧΟΣ ΑΡΓΥΡΟΥΠΟΛΗΣ

Έχοντας υπόψη:

1. Τις διατάξεις του αριθ. ΔΙΠΙΔ/Φ 42/24/11440/87 και 23868/87 κοινών Υπουργικών αποφάσεων των Υπουργών Προεδρίας της Κυβέρνησης, Εσωτερικών και Οικονομικών περί ρύθμισης ορισμένων θεμάτων του προσωπικού με σύμβαση εργασίας Ι.Δ. ορισμένου χρόνου, όπως τροποποιήθηκαν και συμπληρώθηκαν με το Ν. 1735/87.

2. Τις δύο (2) αιτήσεις προσωπικού που εργάζεται στο Δήμο με σχέση εργασίας Ι.Δ. ορισμένου χρόνου που ζητά να καταταγεί σε Διοικ. θέσεις με σχέση εργασίας Ι.Δ. ορισμένου χρόνου, σύμφωνα με τις πιο πάνω διατάξεις.

3. Την αριθ. 275/88 απόφαση του Δημοτικού Συμβουλίου που γνωμοδότησε για την κατάταξη του παραπάνω προσωπικού, ως εμπίπτον στις διατάξεις των κοινών Υπουργ. αποφάσεων και του Ν. 1735/87 (άρθρο 25 παρ. 3) (κάλυψη και εξυπηρέτηση παγίων και διαρκών Διοικητικών αναγκών της Υπηρεσίας).

4. Ότι στον Ο.Ε.Υ. του Δήμου δεν υπάρχουν κενές οργανικές θέσεις με οποιαδήποτε σχέση.

5. Τις διατάξεις του Ν. 1188/80 (αρθ. 258-300) όπως τροποποιήθηκαν και συμπληρώθηκαν με τους Ν. 1476/84 και 1735/87 και κωδικοποιήθηκαν με το Π.Δ. 410/88, αποφασίζουμε:

Την αυτοδίκαιη σύσταση δύο (2) προσωρινών προσωποπαγών θέσεων Διοικητικού Προσωπικού Ι.Δ. αορίστου χρόνου, για την κατάταξη υπηρετούντος ισάριθμου προσωπικού με σχέση εργασίας Ι.Δ. ορισμένου χρόνου.

Η απόφαση αυτή να δημοσιευθεί στην Εφημερίδα της Κυβερνήσεως.

(Αριθ. εγκρ. Νομαρχ. Πειραιά 953/3.3.89)

Αργυρούπολη, 2 Ιανουαρίου 1989

ο Δήμαρχος
ΔΗΜΗΤΡΙΟΣ Κ. ΕΥΣΤΑΘΙΑΔΗΣ

ΔΙΟΡΘΩΣΕΙΣ ΣΦΑΛΜΑΤΩΝ

(21)

Διορθώνεται η Υπουργική απόφαση αριθμ. 66698/30.12.1988 που δημοσιεύθηκε στο ΦΕΚ 20/16.1.1989 (Τεύχος Β') με την οποία πολιτογραφήθηκαν 43 ομογενείς αλλοδαποί και με αύξοντα αριθμό 10 από το εσφαλμένο «Ζουρματιγνέ Μαριγώ» στο ορθόν «ZOUMPOUTIΓNE Μαριγώ».

(Από το Υπ. Εσωτερικών)

(22)

Στη Κ. 463/16.9.88 υπουργική απόφαση η οποία δημοσιεύθηκε στο ΦΕΚ 708/26.9.88 (τ.Β') γίνονται οι εξής διορθώσεις:

Διορθώνεται το άρθρο 10 σε άρθρο 9.

Ο τίτλος «ΑΡΘΡΟ 10ο» τοποθετείται κανονικά μετά τη δεύτερη παράγραφο του υπάρχοντος άρθρου 10ου και πριν από την πρόταση «Η οργανωτική διάρθρωση των Υπηρεσιών της Εταιρείας αποτελείται από τις εξής τέσσερις (4) διευθύνσεις».

Στο άρθρο 16, οι συνολικοί αριθμοί ορισμένων κατηγοριών υπαλλήλων δεν ανταποκρίνονται προς τις αθροίσεις των επιμέρους αριθμών. Για τη διόρθωση του λάθους αυτού:

α) Στη «ΔΙΕΥΘΥΝΣΗ ΕΜΠΟΡΙΑΣ» και στην παράγραφο «ΕΠΟΧΙΑΚΟΙ», στίχο 1 (Πωλητές - Ταμίες, Βοηθοί Λογιστές, υπάλληλοι Γραφείου) ο αριθμός 213, διορθώνεται σε «215».

β) Στη «ΔΙΕΥΘΥΝΣΗ ΕΦΟΔΙΑΣΜΟΥ, ΜΕΤΑΦΟΡΩΝ ΚΑΙ ΕΡΓΩΝ» και στους στίχους 5-7 (Βοηθός Λογιστή Α, υπάλληλος Γραφείου Α, κ.λπ.) ο αντίστοιχος αριθμός 12, διορθώνεται σε «14».

γ) Στην ίδια ως άνω Δ/νση, ο αριθμός 13 που αντιστοιχεί στις ειδικότητες των υπαλλήλων των στίχων 8-10 (Αποθηκάριος, Βοηθός Αποθηκάριος, κ.λπ.), διορθώνεται σε «16» και

δ) Στην ίδια και πάλι Δ/νση ο αριθμός 27 που αντιστοιχεί στις ειδικότητες υπαλλήλων, των στίχων 12 και 13 (εργάτες, νυχτοφύλακας) διορθώνεται σε «30».

(Από το Υπουργείο Οικονομικών)

(23)

Στις Γ2β/οικ. 978/21.2.89 «Προσαρμογή των Κλάδων Προσωπικού των Αγροτικών Μεταβατικών Οικοχυρικών Σχολών στο Προσοντολόγιο - Κλαδολόγιο» και Γ2β/οικ. 977/21.2.89 «Συμπλήρωση της οικ. 2813/3.6.87 απόφασης «Αντιστοιχία Οργανικών μονάδων κ.λπ.» αποφάσεις, που δημοσιεύθηκαν στο ΦΕΚ αριθ. 164/8.3.89 γίνονται οι παρακάτω διορθώσεις:

1) Η παρ. 3 της αριθ. Γ2β/οικ. 978/21.2.89 και η παρ. 2 της αριθ. Γ2β/οικ. 977/21.2.89 αντικαθίστανται ως εξής:

Την αριθ. 904/30.11.88 απόφαση του Πρωθυπουργού και του Υπουργού Υγείας, Πρόνοιας και Κοινωνικών Ασφαλίσεων «Γενικές και ειδικές αρμοδιότητες Υφυπουργών Υγείας, Πρόνοιας και Κοινωνικών Ασφαλίσεων» (ΦΕΚ 863/88 τ. Β').

2) Στο εδάφιο Β' της παρ. 1 της αριθ. Γ2β/οικ. 978 απόφασης αντί του εσφαλμένου «(προσωρινής)» τίθεται το ορθό «(προσωρινός)» και

3) Στο εδάφιο γ της παρ. 1 της αριθ. Γ2β/οικ. 977 απόφασης αντί του εσφαλμένου «Εκπαιδευτικοί» τίθεται το ορθό «Εκπαιδευτικός».

(Από το Υπουργείο Υγείας, Πρόνοιας και Κοιν. Ασφαλίσεων)

(24)

Διορθώνεται η απόφαση ΚΑΤΕΧΝ/Δ/50166/ 3849/30.1.1989 της Υπουργού Πολιτισμού που δημοσιεύθηκε στο ΦΕΚ 105/τ.Β'/15.2.89 ως εξής:

Στη σελίδα αριθ. 881, η παράγραφος 2 του διατακτικού της αποφάσεως γράφεται ως εξής:

«2. Το Ωδείο θα λειτουργήσει τις εξής Σχολές και Τμήματα:

Α. Σχολή Ανωτέρων Θεωρητικών Μαθημάτων και Συνθέσεως με τμήματα:

1. Ωδικής, 2. Αρμονίας, 3. Αντίστιξης, 4. Φυγής.

Β. Σχολή ενοργάνου μουσικής με τμήματα:

1. Πληκτών, 2. Εγχόρδων, 3. Πνευστών, 4. Κλασικής Κιθάρας.

Γ. Σχολή Μονωδίας με τμήματα:

1. Μονωδίας, 2. Μελοδραματικής.

Η απόφασή μας αριθ. 62001/30.9.82 «Χορήγηση άδειας ίδρυσης και λειτουργίας Μουσικής Σχολής στη Βούλα Αττικής» (ΦΕΚ 1028/τ.Β'/16.12.1982) ανακαλείται».

(Από το Υπ. Πολιτισμού)

ΑΠΟ ΤΟ ΕΘΝΙΚΟ ΤΥΠΟΓΡΑΦΕΙΟ